



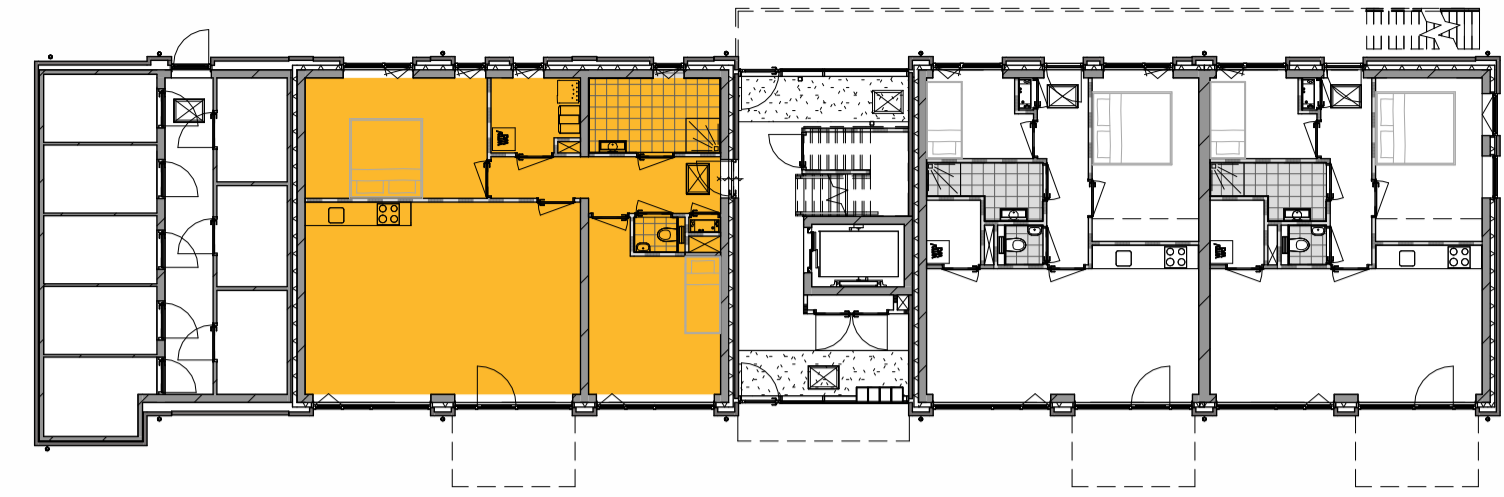

voorgevel

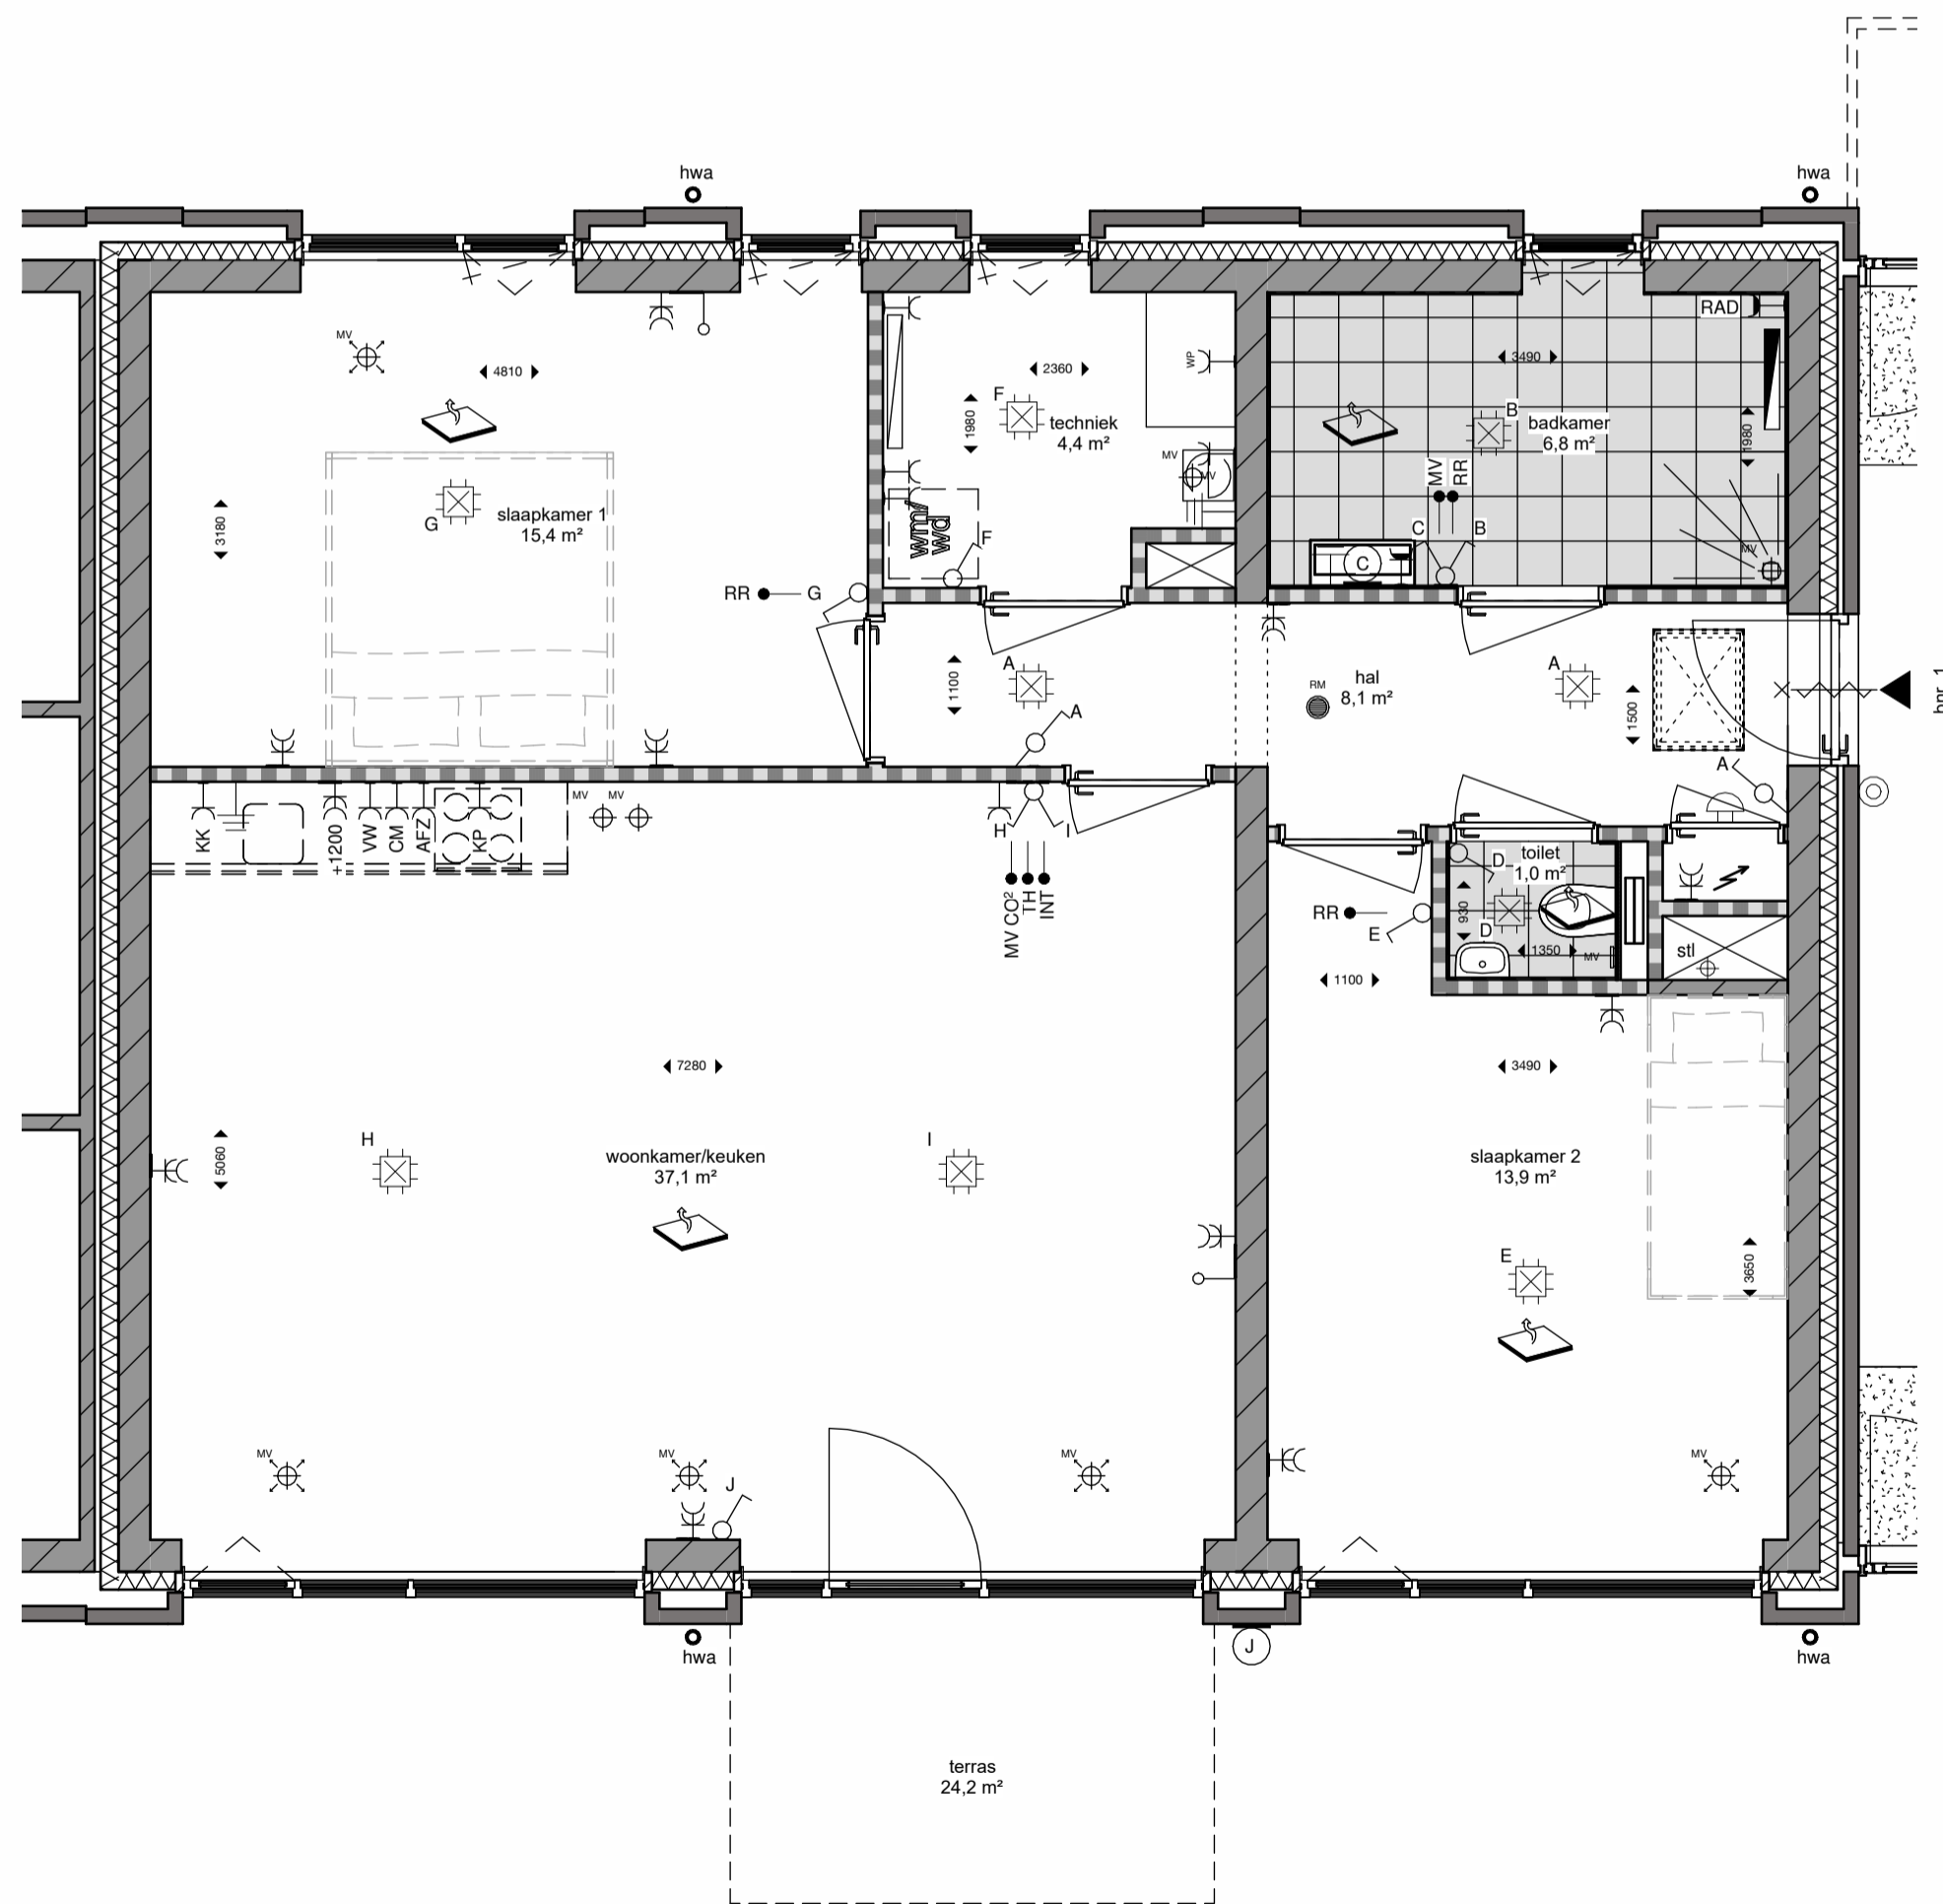

begane grond (P=0)

RENVOOI

- |  |  |  |   |
|--|--|--|---|
|  | Entree woning                              |  | metseiwerk, d=100mm <sup>1</sup>                |
|  | Meterkast                                  |  | isolatie  |
|  | Indicatie mechanische afzuiging in plafond |  | kalkzandsteen, d=100/120 mm <sup>1</sup>        |
|  | Indicatie mechanische inblazing in plafond |  | lichte scheidingswand, d=70/100 mm <sup>1</sup> |
|  | Hemelwaterafvoer                           |  | gelaagd glas                                    |
|  | Standleiding/ontluchting                   |  | wasmachine/wasdroger                            |
|  | Mechanische ventilatie binnenuit           |  | warmtepomp                                      |
|  | indicatie positie kruipluik                |  | zelfsluitend, brandvertragend                   |

Legenda elektra

- |  |                          |  |   |  |  |
|--|--------------------------|--|---|--|--|
|  | enkele schakelaar        |  | wandlichtpunt                             |  | radiatoraangifte   |
|  | serieschakelaar          |  | aarding metalen delen                     |  | afzuigkap  |
|  | wisselschakelaar         |  | belschel                                  |  | thermostaat  |
|  | dubbele wandcontactdoos  |  | beldrukker                                |  | MV mechanische ventilatie (met afstandbediening)                 |
|  | enkele wandcontactdoos   |  | rookmelder                                |  | VV verdeler vloerverwarming                                      |
|  | loze leiding             |  | indicatie mechanische ventilatiepunt wand |  | RAD radiator   |
|  | bedrade leiding          |  | wasmachine                                |  | KP kookplaat 220V aansluiting                                    |
|  | verdeler vloerverwarming |  | wasdroger                                 |  | MV CO <sup>2</sup> mechanische ventilatie CO <sup>2</sup> voeler |
|  | plafondlichtpunt         |  | koelkast                                  |  | RR ruimte regelaar   |
|  | bewegings sensor         |  | vloerverwarming                           |  | CM combi-magnetron   |
|  |                          |  |   |  | INT intercom   |



projectnummer  
21-2152

tekeningnummer  
T06\_08\_00A

opdrachtgever  
Methane BV

contactpersoon  
Jeroen Wijsman

projectnaam  
Nieuwbouw appartementen aan de Engweg te Bunnik

tekeningomschrijving  
Verkooptekeningen Type A, BWRN 1

getekend  
09-09-2025

schaal  
1:50

formaat  
A2

fase  
T06 - Technisch ontwerp

wijziging A

wijziging B

wijziging C

wijziging D

wijziging E

wijziging F

wijziging G

wijziging H

Niets van deze uitgave mag worden veeveelvoudigd of gedeeltelijk openbaar worden gemaakt op welke wijze dan ook zonder voorafgaande schriftelijke toestemming van Mies Architectuur.

telefoon  
0318 - 540 555

e-mail  
info@mies.nl

mies.nl