



voorgevel

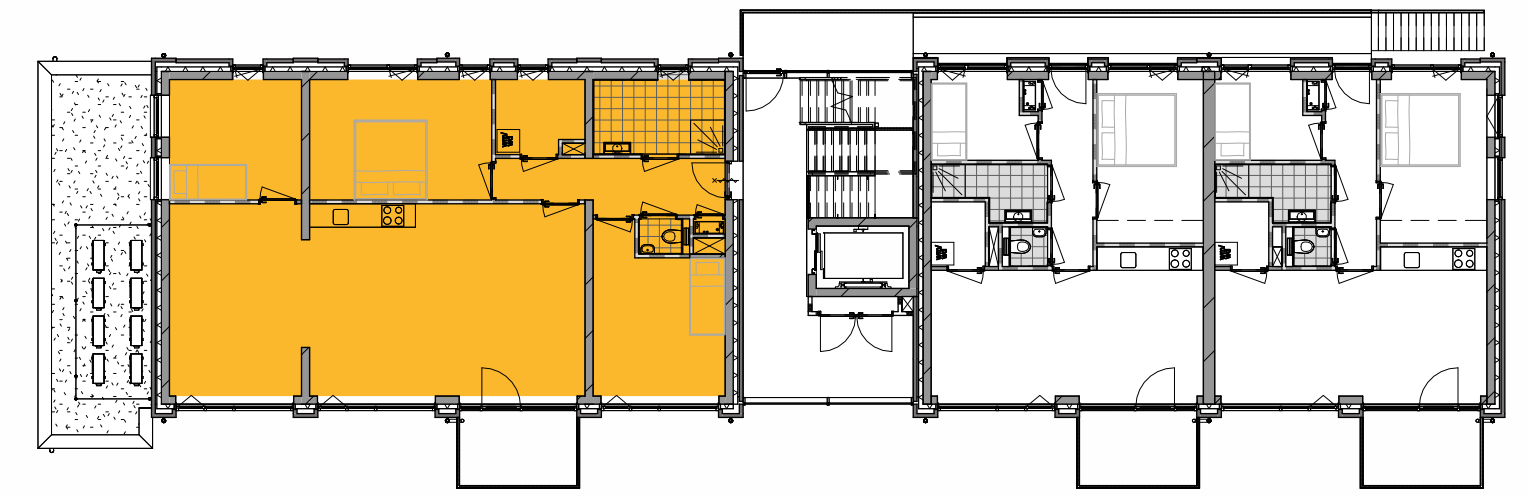

eerste verdieping (3000+)

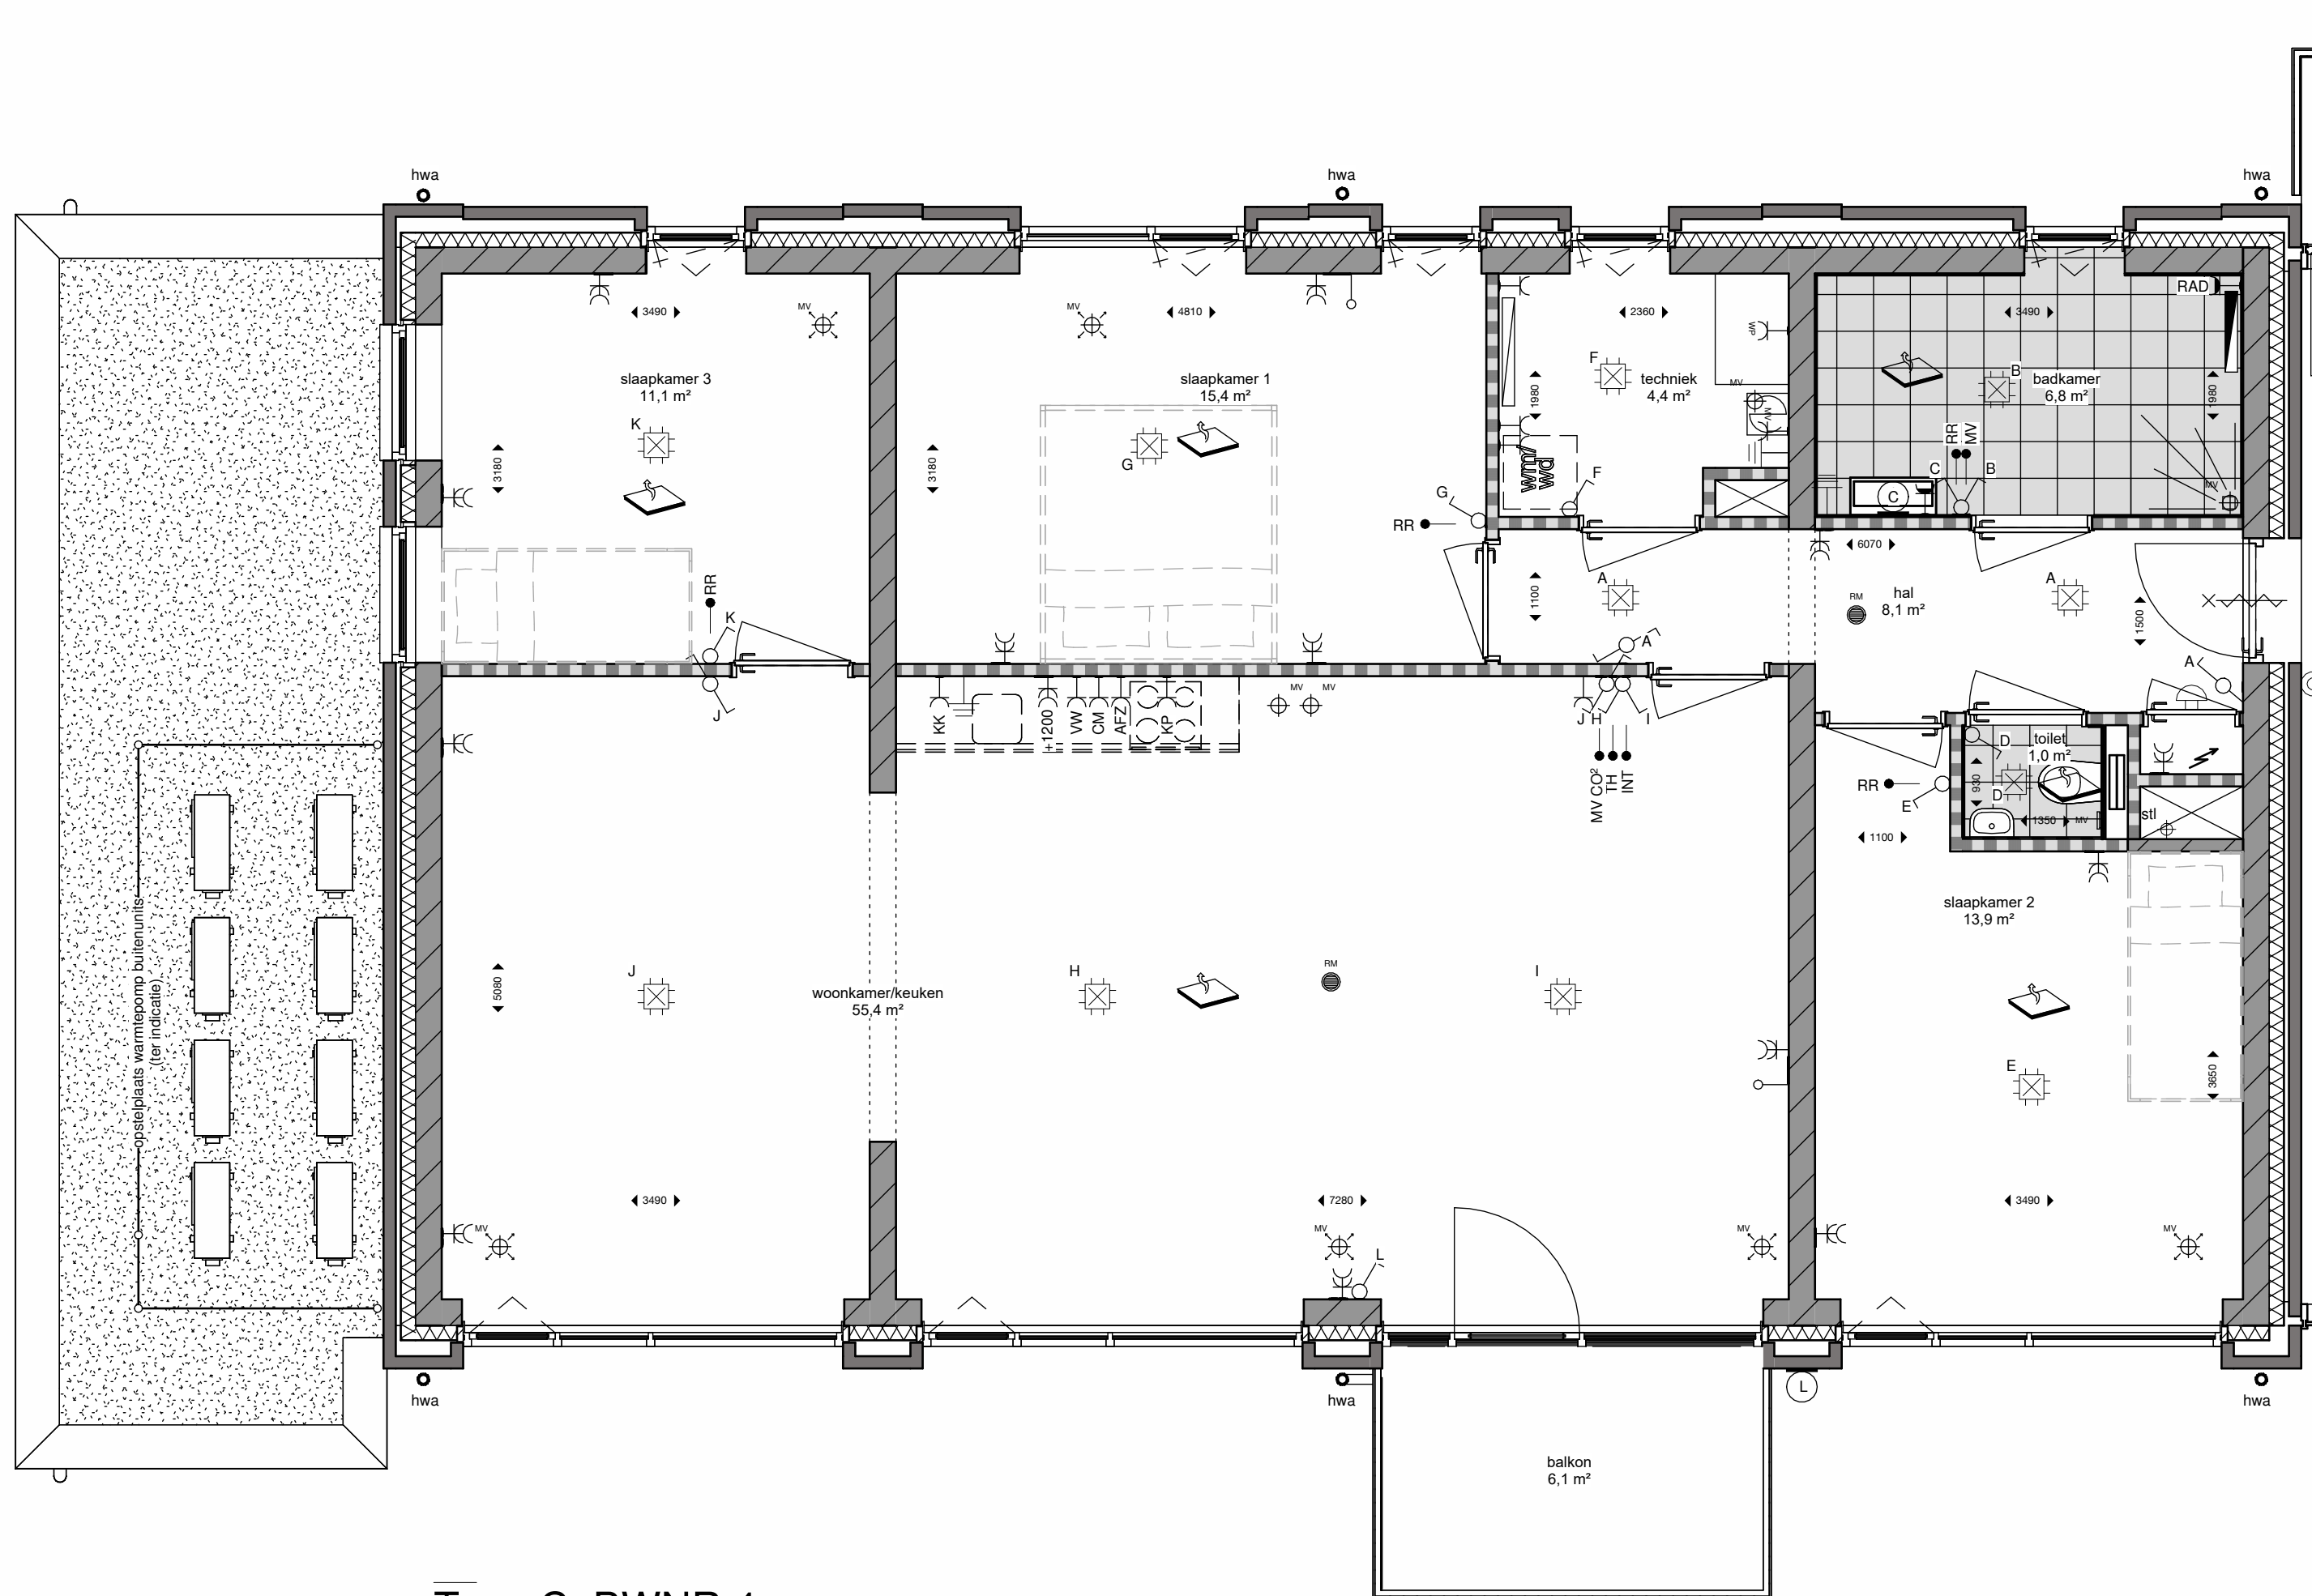

Type C, BWR 4

RENVOOI

- Entree woning
- Meterkast
- Indicatie mechanische afzuiging in plafond
- Indicatie mechanische inblazing in plafond
- Hemelwaterafvoer
- Standleiding/ontluchting
- Mechanische ventilatie binnenunit
- indicatie positie kruipruik
- metselwerk, d=100mm¹
- isolatie
- kalkzandsteen, d=100/120 mm¹
- lichte scheidingswand, d=70/100 mm¹
- gelaagd glas
- wasmachine/wasdroger
- warmtepomp
- zelfsluitend, brandvertragend

Legenda elektra

- enkele schakelaar
- serieschakelaar
- wisselschakelaar
- dubbele wandcontactdoos
- enkele wandcontactdoos
- loze leiding
- bedrade leiding
- verdeler vloerverwarming
- plafondlichtpunt
- bewegings sensor
- wandlichtpunt
- aarding metalen delen
- belschel
- bedrukker
- rookmelder
- indicatie mechanische ventilatiepunt wand
- wasmachine
- wasdroger
- koelkast
- vloerverwarming
- radiatoraangifte
- afz afzuigkap
- TH thermostaat
- MV mechanische ventilatie (met afstandbediening)
- VV verdeler vloerverwarming
- RAD radiator
- KP kookplaat 220V aansluiting
- MV CO² mechanische ventilatie CO² voeler
- RR ruimte regelaar
- CM combi-magnetron
- INT intercom



projectnummer 21-2152	tekeningnummer T06_08_01C	opdrachtgever Methane BV	contactpersoon Jeroen Wijsman
projectnaam Nieuwbouw appartementen aan de Engweg te Bunnik		tekeningomschrijving Verkooptekeningen Type C, BWR 4	
getekend 09-09-2025 wijziging A	schaal 1:50 wijziging B	formaat A2 wijziging C	fase T06 - Technisch ontwerp wijziging D
wijziging E	wijziging F	wijziging G	wijziging H