





voorgevel

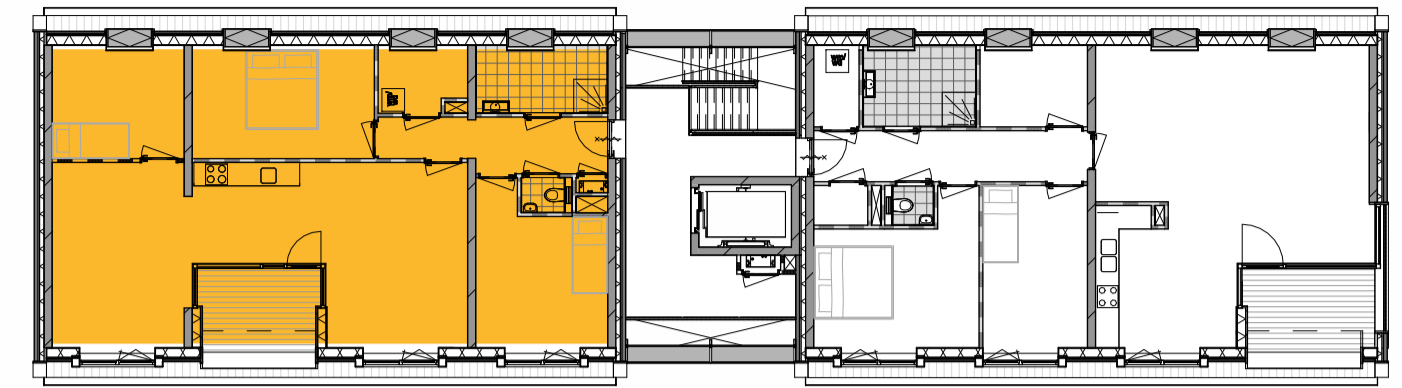

tweede verdieping (6000+)

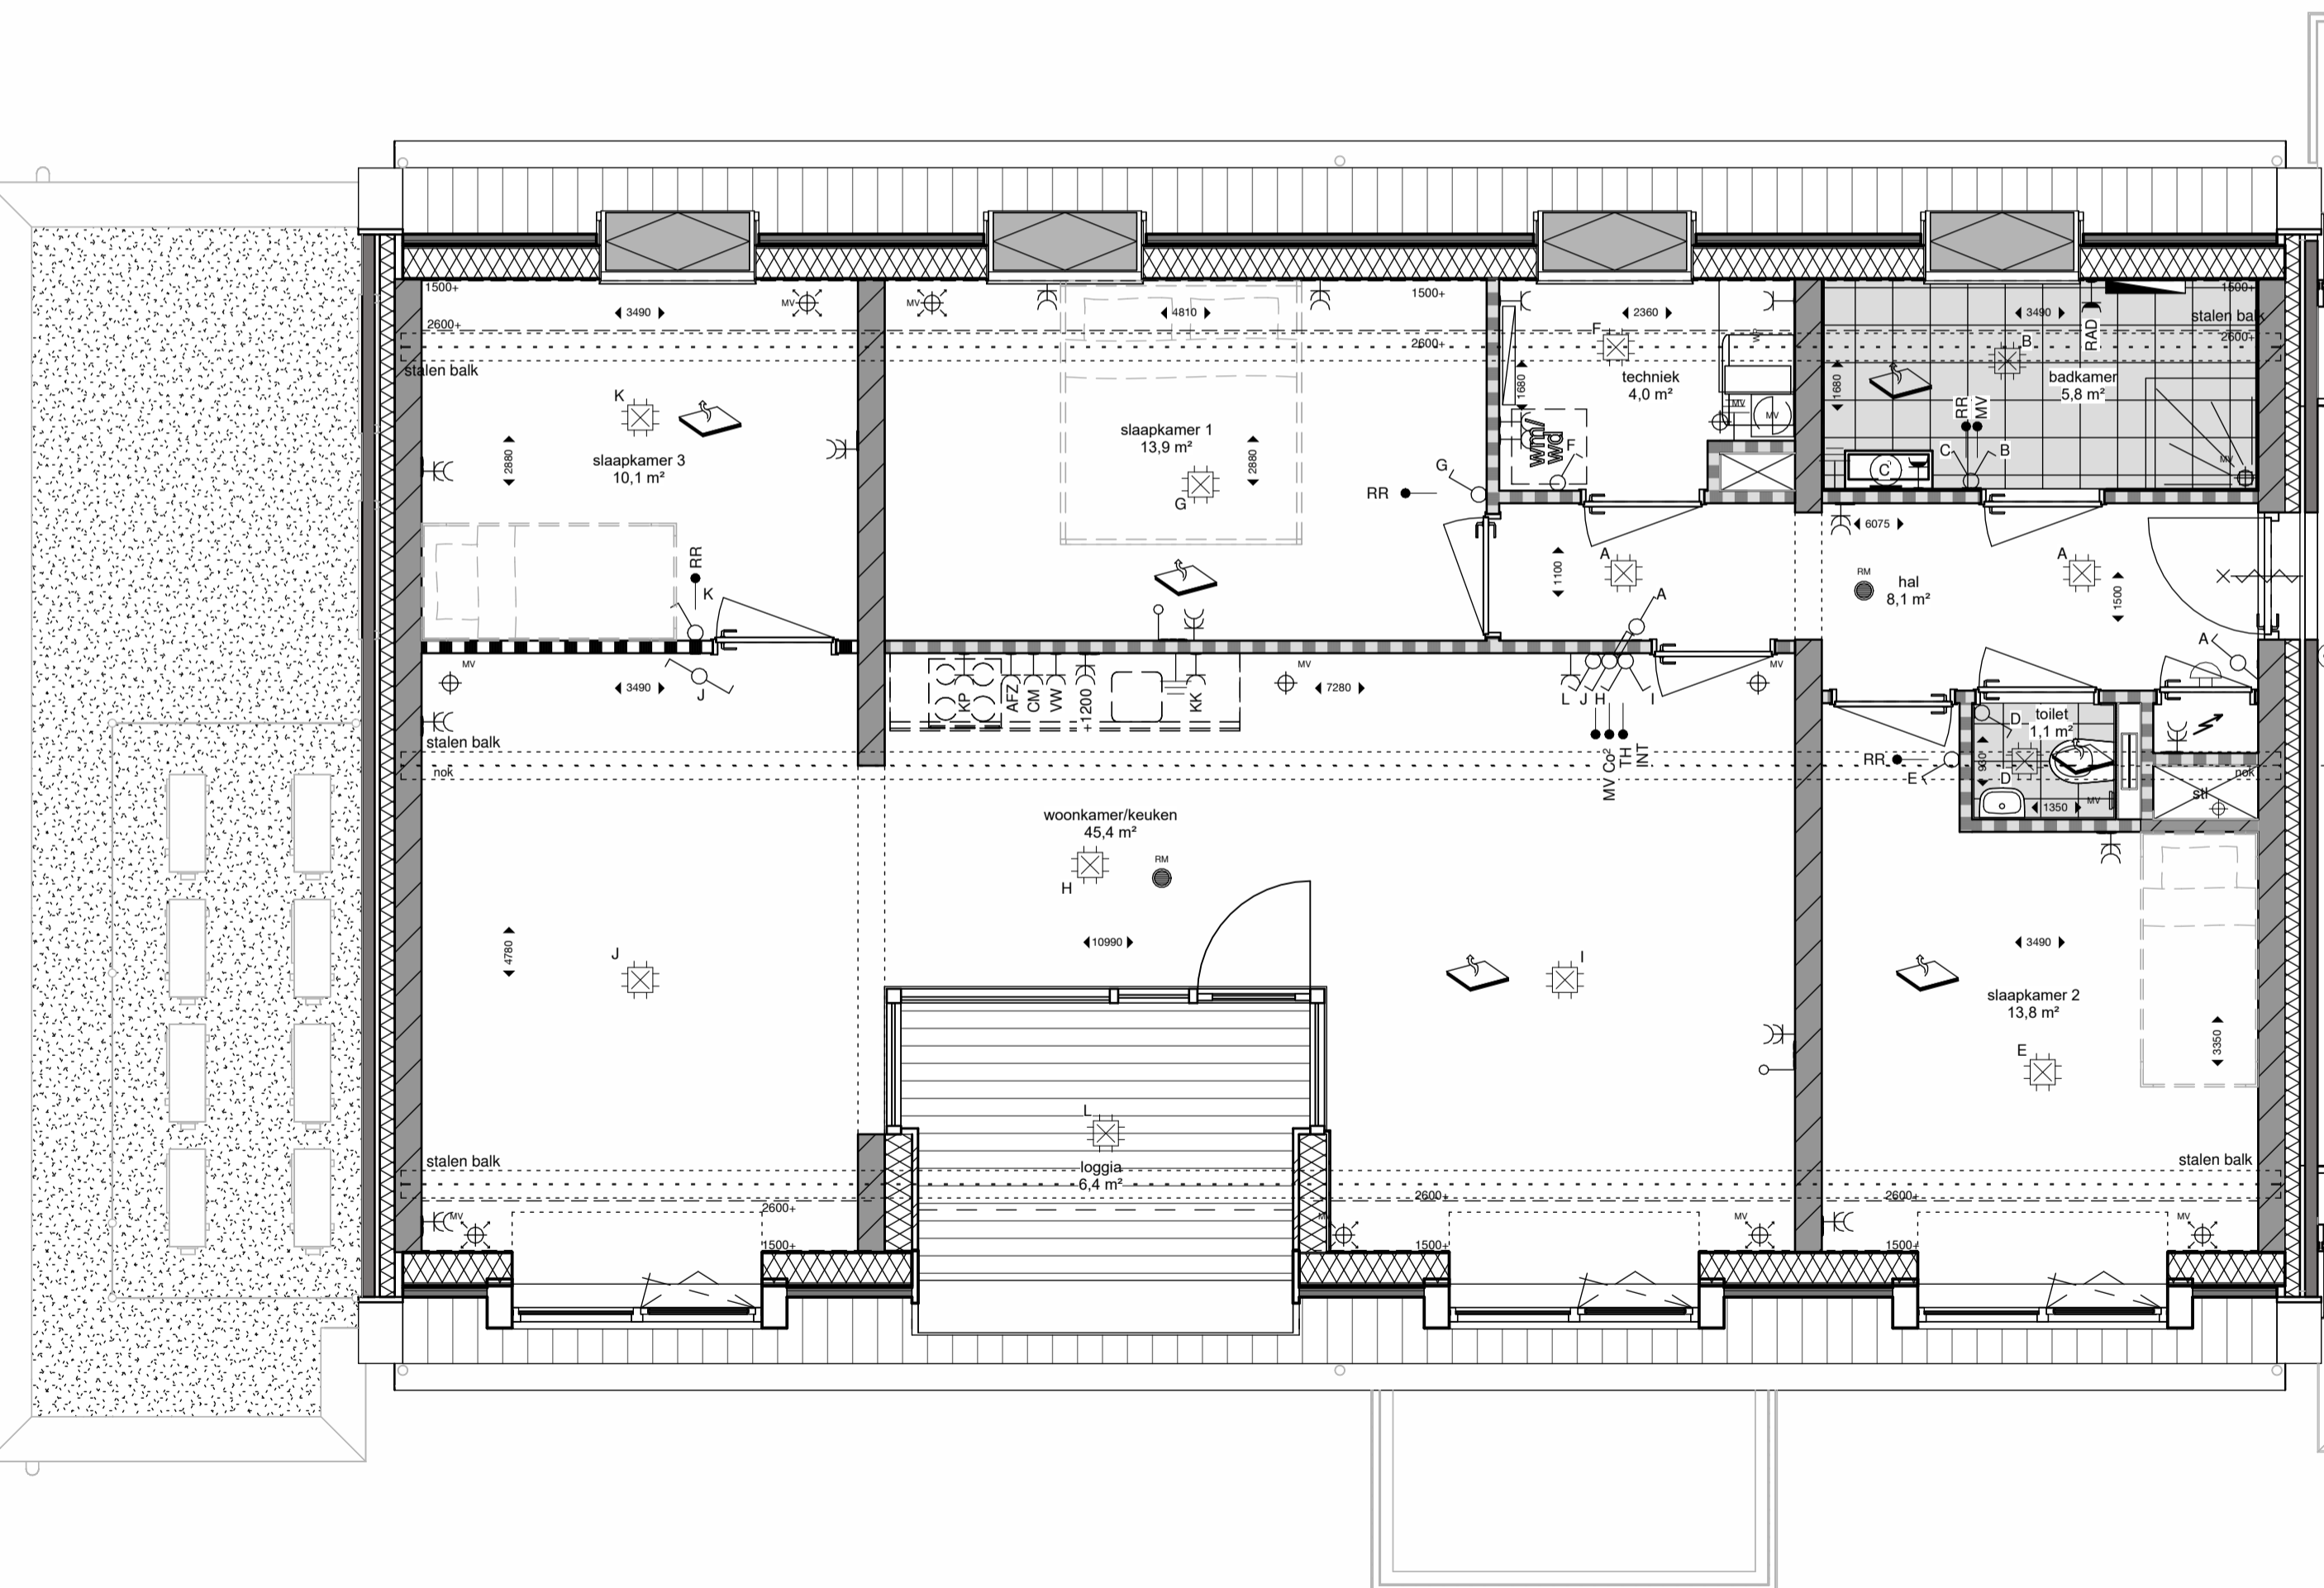

RENVOOI

- | | | | |
|--|--|--|---|
| | Entree woning | | metselwerk, d=100mm ¹ |
| | Meterkast | | isolatie |
| | Indicatie mechanische afzuiging in plafond | | kalkzandsteen, d=100/120 mm ¹ |
| | Indicatie mechanische inblazing in plafond | | lichte scheidingswand, d=70/100 mm ¹ |
| | Hemelwaterafvoer | | gelaagd glas |
| | Standleiding/ontluchting | | wasmachine/wasdroger |
| | Mechanische ventilatie binneneenheid | | warmtepomp |
| | indicatie positie kruipluik | | zelfsluitend, brandvertragend |

Legenda elektra

- | | | | | | |
|--|--------------------------|--|---|--|---|
| | enkele schakelaar | | wandlichtpunt | | radiatoraangifte |
| | serieschakelaar | | aarding metalen delen | | afzuigkap |
| | wisselschakelaar | | belschel | | thermostaat |
| | dubbele wandcontactdoos | | beldrukker | | mechanische ventilatie (met afstandbediening) |
| | enkele wandcontactdoos | | rookmelder | | verdeler vloerverwarming |
| | loze leiding | | indicatie mechanische ventilatiepunt wand | | radiator |
| | bedrade leiding | | wasmachine | | kookplaat 220V aansluiting |
| | verdeler vloerverwarming | | wasdroger | | mechanische ventilatie CO ² voeler |
| | plafondlichtpunt | | koelkast | | ruimte regelaar |
| | bewegings sensor | | vloerverwarming | | combi-magnetron |
| | | | | | intercom |

mies
ARCHITECTUUR

projectnummer
21-2152

tekeningnummer
T06_08_02D

opdrachtgever
Methane BV

contactpersoon
Jeroen Wijsman

projectnaam
Nieuwbouw appartementen aan de Engweg te Bunnik

tekeningomschrijving
Verkooptekeningen Type D, BWNR 7

getekend
09-09-2025
wijziging A

schaal
1:50
wijziging B

formaat
A2
wijziging C

fase
T06 - Technisch ontwerp
wijziging D

wijziging E

wijziging F

wijziging G

wijziging H

Type D, BWNR 7
1 : 50

Niets van deze uitgave mag worden veeveelvoudigd of gedeeltelijk openbaar worden gemaakt op welke wijze dan ook zonder voorafgaande schriftelijke toestemming van Mies Architectuur.

telefoon
0318 - 540 555

e-mail
info@mies.nl

mies.nl