




HARTJE BUNNIK

Bouwnummer 4

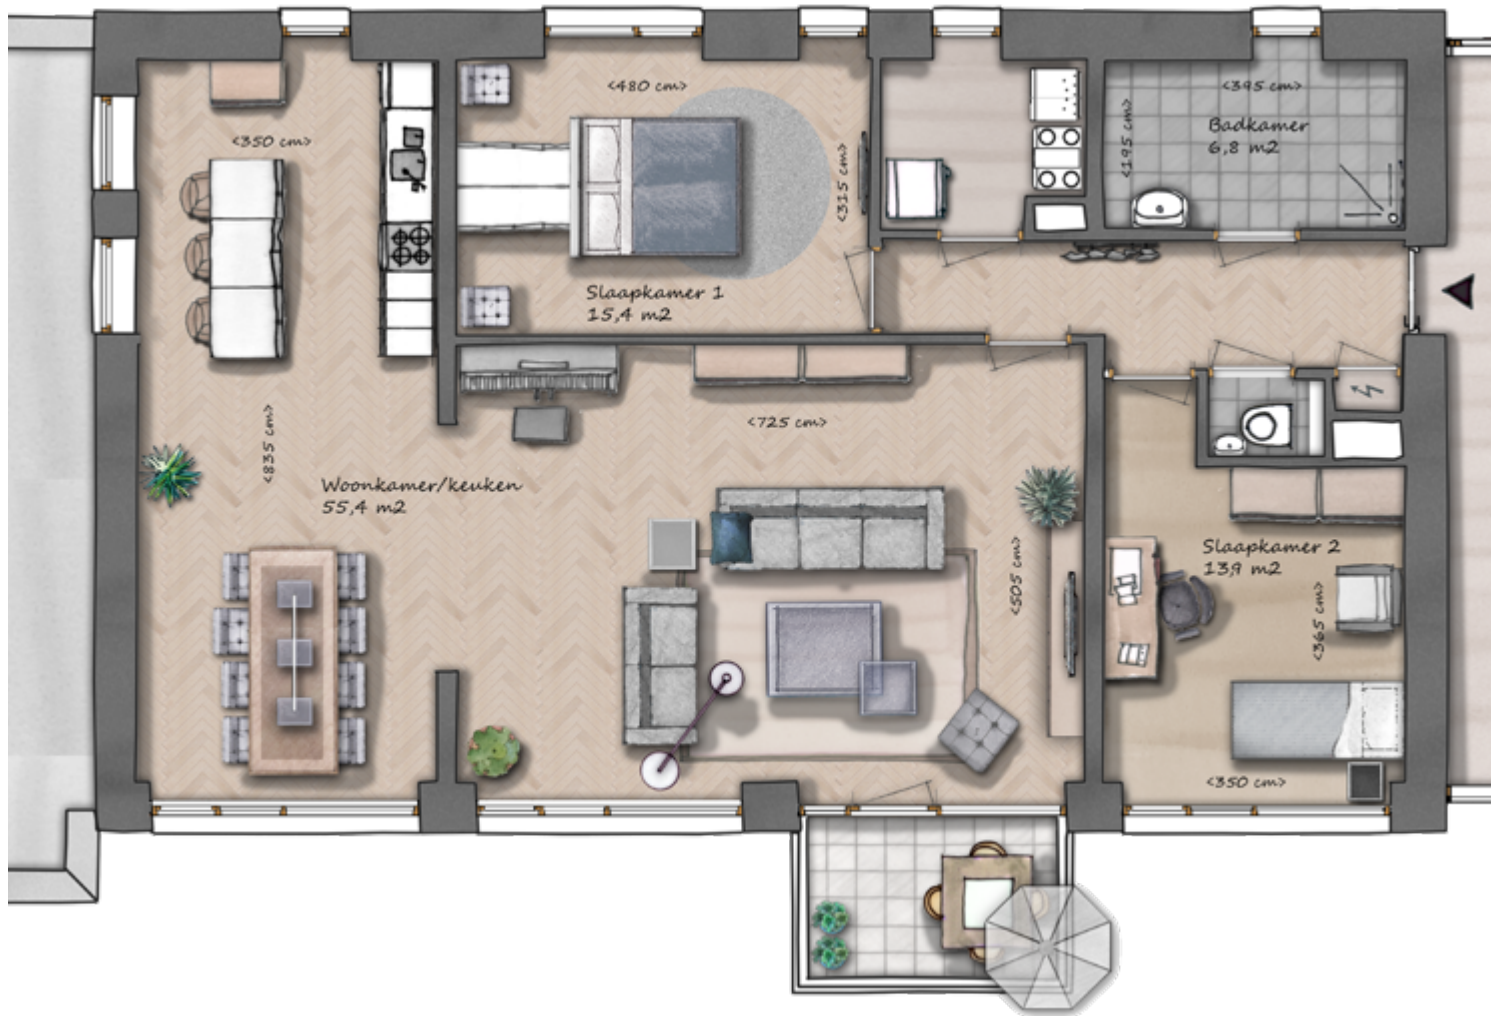

3 kamerappartement

- Op de eerste verdieping
- Woonoppervlak van circa 123 m² GBO
- Woonkamer/keuken van ruim 55 m²
- 2 ruime slaapkamers, extra kamer mogelijk
- Balkon op het westen van circa 6 m²

Alle genoemde maten zijn circa-maten

